

**Autonome Provinz Bozen / Provincia Autonoma di Bolzano
Stadtgemeinde Meran / Comune di Meran**

Projekt / Progetto

Lieferung Möbel / Fornitura arredi _ Codice gara: XXXXXXXX I CIG: XXXXXXXXXX

Therme Meran / Terme Merano

**RESTAURIERUNGS- UND SANIERUNGSMABNAHMEN "MEDICAL AREA" / INTERVENTO DI
RESTAURO E DI RISANAMENTO CONSERVATIVO "MEDICAL AREA"**

auf der B.P. 4046, K.G. Mais / sulla P.Ed. 4046, C.C. Maia

Planinhalt / Contenuto

Maßstab / Scala

Details: Bauarbeiten I Dettagli: lavori edili

Bauherr / Committente

Therme Meran AG / Terme Merano
Thermenplatz 9 / Piazza delle Terme 9
I-39012 Meran (BZ) / I-39012 Merano (BZ)



Projektant / Progettista

monovolume
architecture + design

monovolume architecture + design
Cavourstraße 29 / Via Cavour 29
I-39100 Bozen / Bolzano

studio +39 0471 050226
mail@monovolume.cc
monovolume.cc

Arch. Patrik Pedó
Arch. Jury Anton Pobitzer

Die ausführende Firma ist verpflichtet, auf jede Unstimmigkeit zwischen diesem Plan, den Ingenieurplänen oder Plänen anderer Fachplaner bzw. den örtlichen Gegebenheiten auf der Baustelle hinzuweisen.

Alle darin dargestellten Maße sind Rohmaße und müssen vor Baubeginn auf der Baustelle überprüft werden.


Weitergabe und Vervielfältigung dieses Dokuments, sowie Verwertung und Weiterreichung seines Inhalts sind untersagt, sofern nicht schriftlich genehmigt. Zuwiderhandlungen verpflichten zu Schadensersatz. Sämtliche Rechte für den Fall der Patent-, Gebrauchs- oder Geschmacksmustereintragung vorbehalten.

L'impresa di costruzione è tenuta ad avvisare l'ufficio responsabile in caso di divergenza tra il presente piano ed i disegni dell'ingegnere incaricato, di altri progettisti o le condizioni in cantiere.

Tutte le misure riportate sono da considerarsi grezze e vanno verificate in cantiere prima dell'inizio dei lavori.

Sono severamente vietati la trasmissione e la riproduzione del documento, il riutilizzo ed il passaggio a terzi del suo contenuto, salvo con permesso scritto. In caso di contravvenzione verrà richiesto il risarcimento dei danni. Tutti i diritti riservati per marchi, modelli d'utilità o modelli ornamentali brevettati.

Version Versione	Datum Data	Eventuelle Änderungen Eventuali modifiche	Erstellt von Elaborato da	Geprüft von Controllato da
	07/03/24			
Code Codice	Projekt Nr. N. progetto		Planformat Formato tavola	Plan / Dok. Nr. N. tavola / doc.
AP	188		DIN A4	PI_01

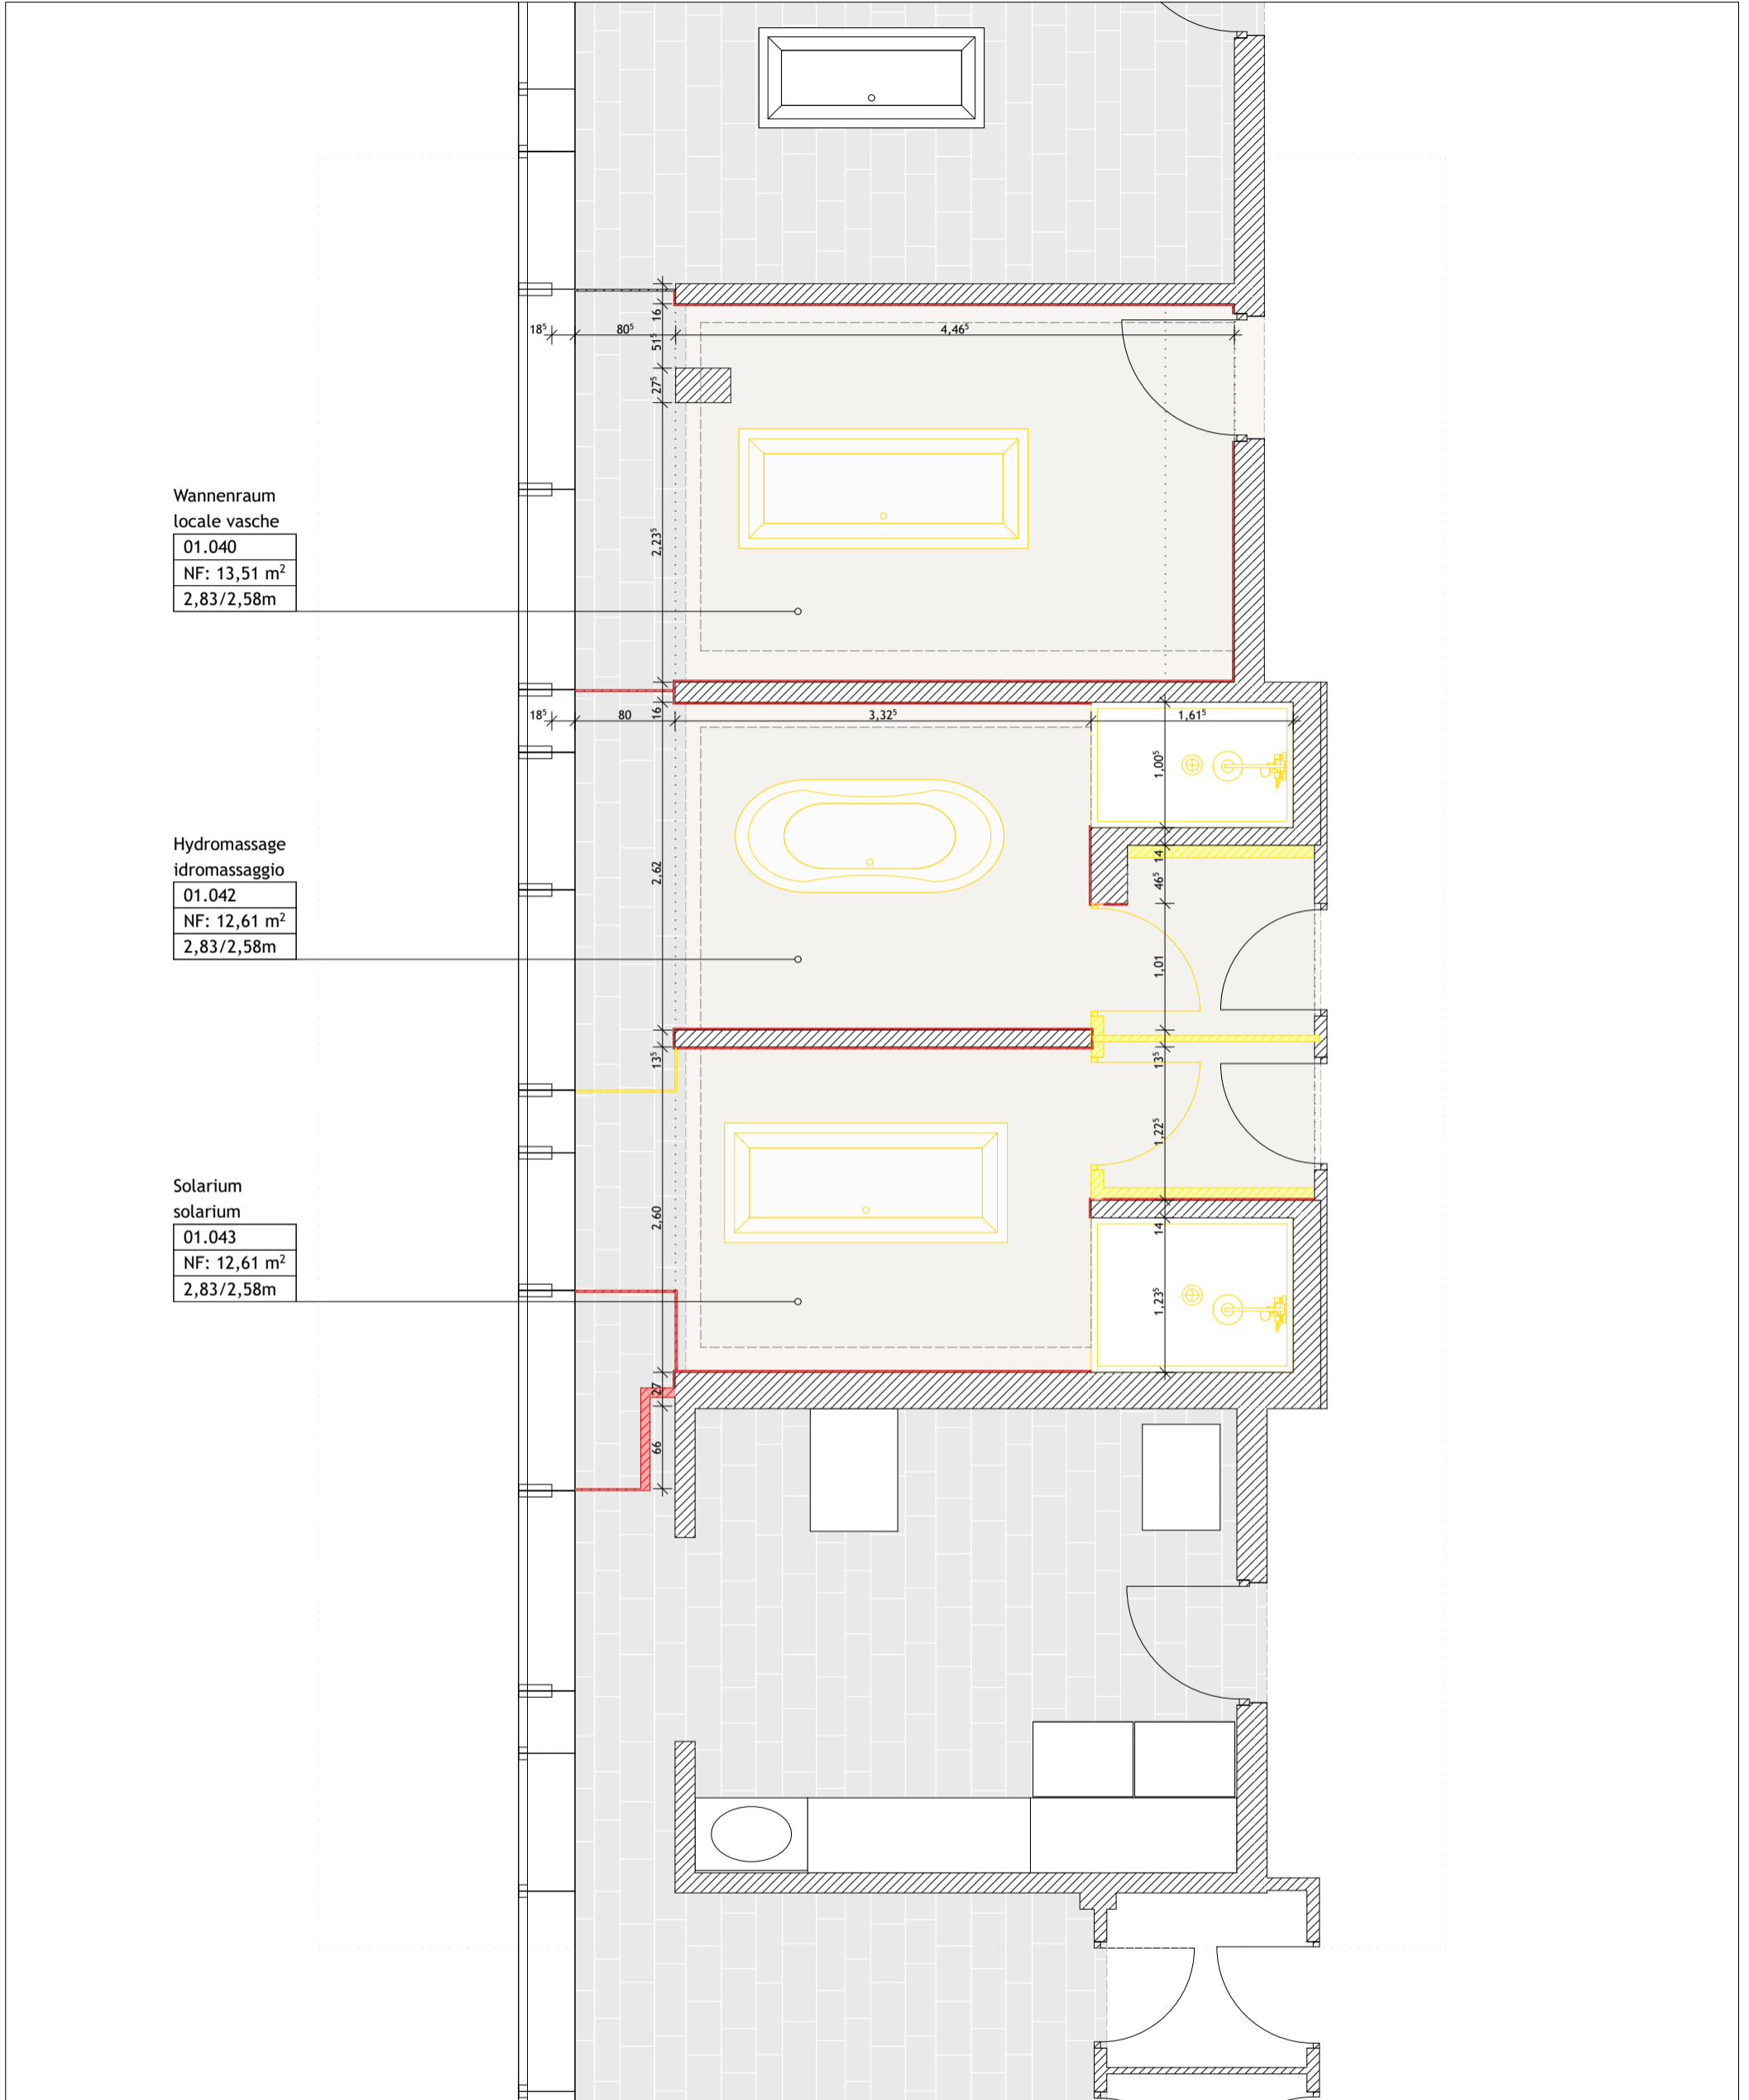


Wannenraum
locale vasche
01.040
NF: 13,51 m²
2,83/2,58m

Hydromassage
idromassaggio
01.042
NF: 12,61 m²
2,83/2,58m


Solarium
solarium
01.043
NF: 12,61 m²
2,83/2,58m

Grundriss 1.OG_Ausführungsprojekt 1:50
Pianta P1_Progetto esecutivo 1:50

monovolume architecture + design monovolume architecture + design Cavourstraße 29 / Via Cavour 29 I-39100 Bozen / Bolzano studio +39 0471 050226 mail@monovolume.cc monovolume.cc	Therme Meran RESTAURIERUNGS- UND SANIERUNGSMAßNAHMEN "MEDICAL AREA" auf der B.P. 4046, K.G. Mais Thermenplatz 9, I-39012 Meran (BZ)	188 07/03/24
	Arch. Patrik Pedó Arch. Jury Anton Pobitzer Bauarbeiten MEDICAL I Lavori edili MEDICAL PI_01.1 Abbruch-Neubau I Demolizioni-Costruzioni	M: 1:50

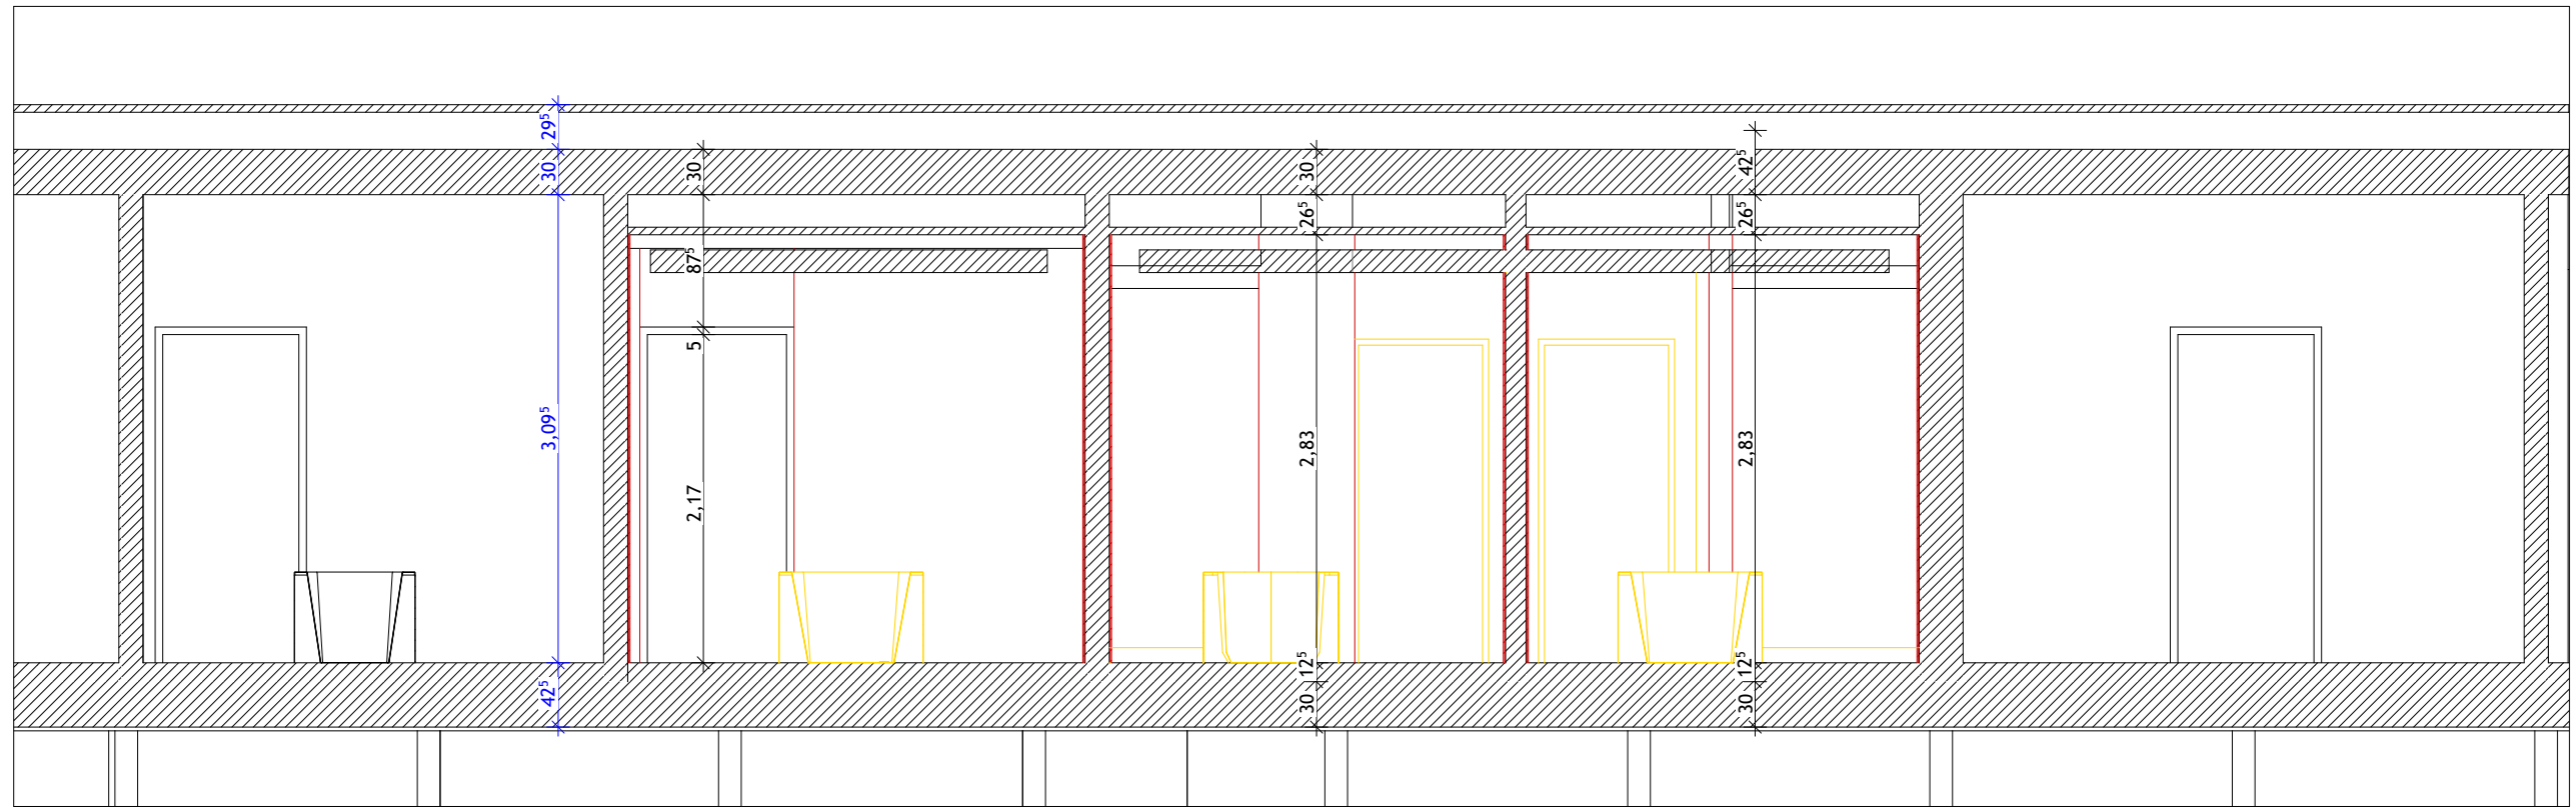


Schnitt S01_Ausführungsprojekt 1:50
 Sezione S01_Progetto esecutivo 1:50

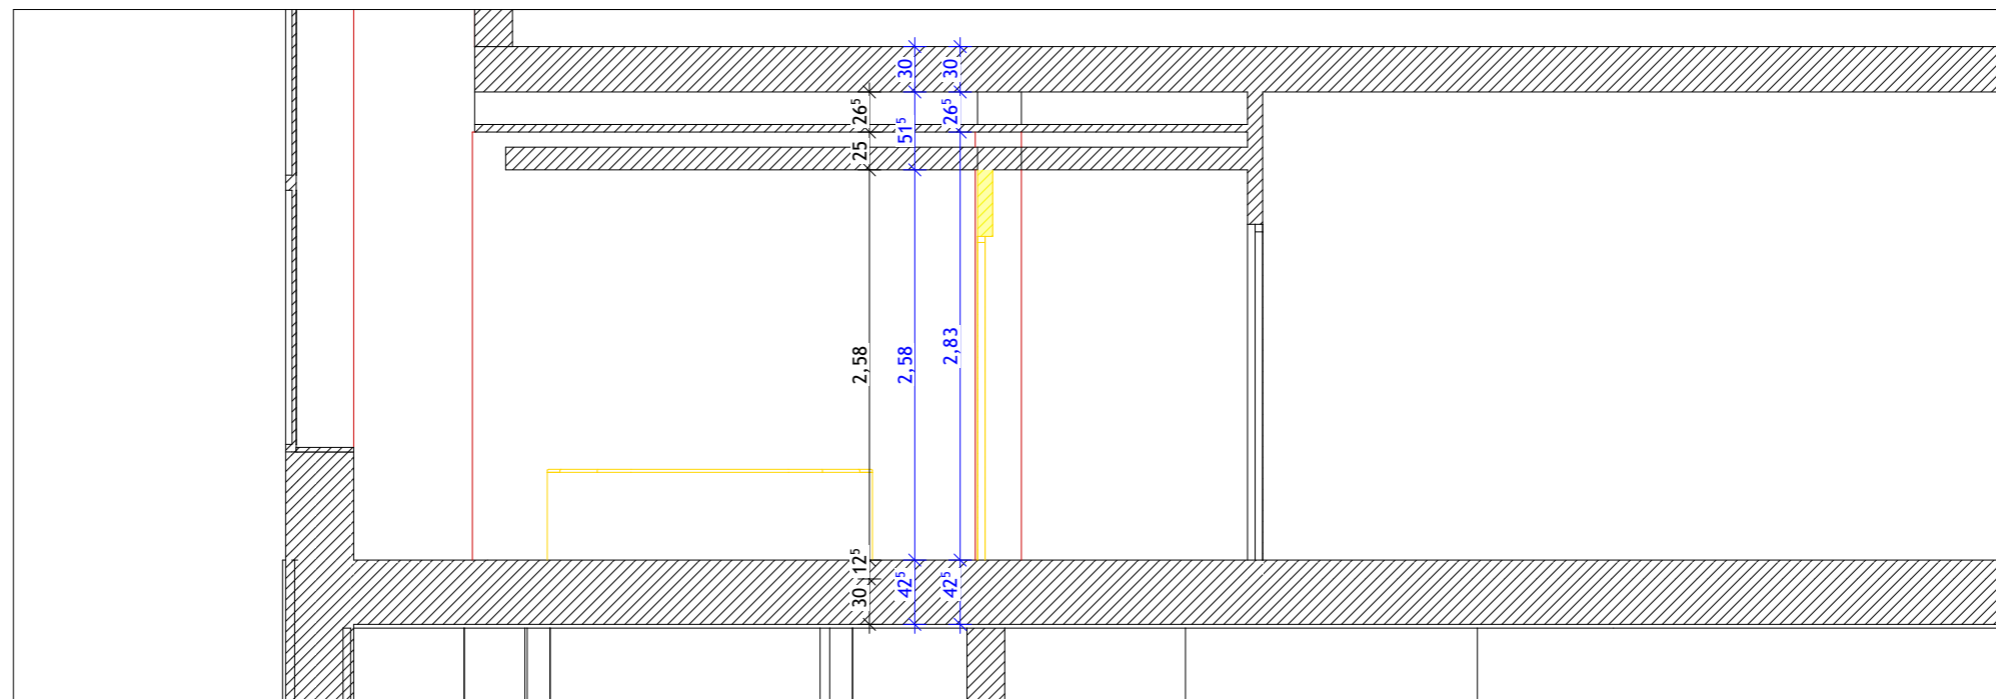

Schnitt S02_Ausführungsprojekt 1:50
 Sezione S02_Progetto esecutivo 1:50

monovolume architecture + design monovolume architecture + design Cavourstraße 29 / Via Cavour 29 I-39100 Bozen / Bolzano studio +39 0471 050226 mail@monovolume.cc monovolume.cc	Therme Meran RESTAURIERUNGS- UND SANIERUNGSMABNAHMEN "MEDICAL AREA" auf der B.P. 4046, K.G. Mais Thermenplatz 9, I-39012 Meran (BZ)	188 07/03/24
	Bauarbeiten MEDICAL I Lavori edili MEDICAL PI_01.2 Abbruch-Neubau I Demolizioni-Costruzioni	M: 1:50

Arch. Patrik Pedó
 Arch. Jury Anton Pobitzer

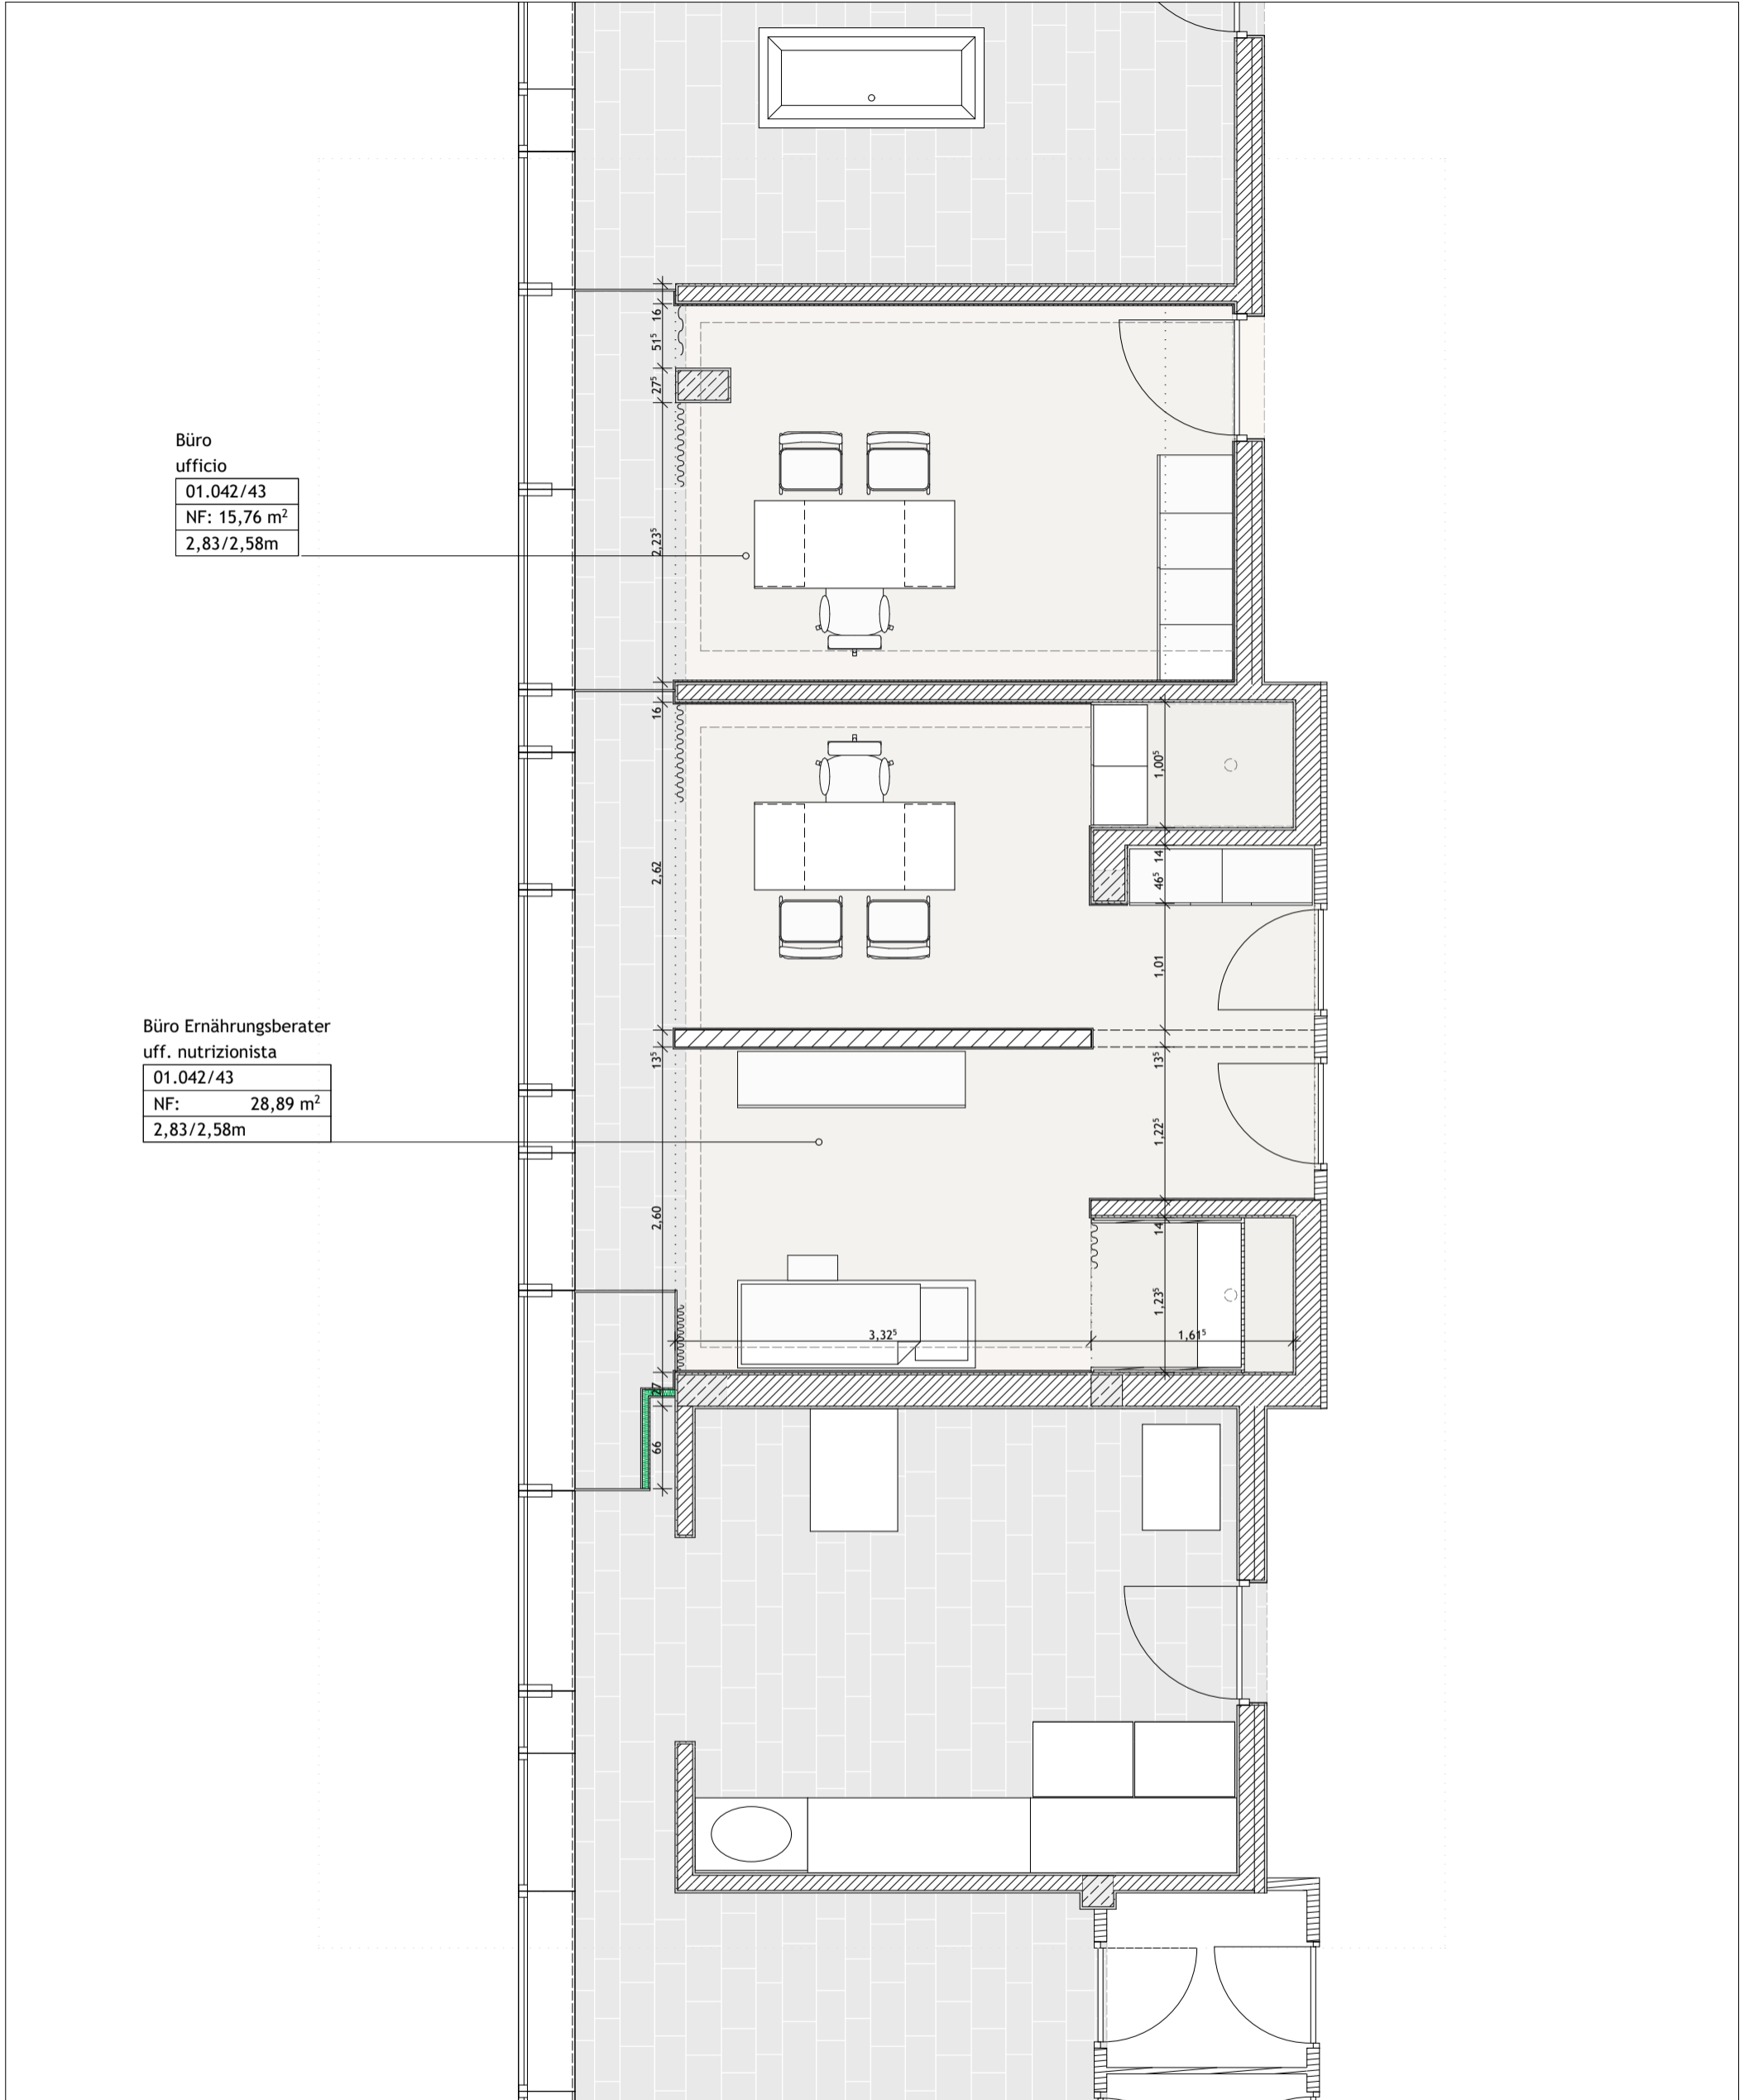

Grundriss 1.OG_Ausführungsprojekt 1:50
 Pianta P1_Progetto esecutivo 1:50

monovolume
 architecture + design

monovolume architecture + design
 Cavourstraße 29 / Via Cavour 29
 I-39100 Bozen / Bolzano

studio +39 0471 050226
 mail@monovolume.cc
 monovolume.cc

Arch. Patrik Pedó
 Arch. Jury Anton Pobitzer


Therme Meran
 RESTAURIERUNGS- UND SANIERUNGSMAßNAHMEN
 "MEDICAL AREA" auf der B.P. 4046, K.G. Mais
 Thermenplatz 9, I-39012 Meran (BZ)

188


07/03/24

Bauarbeiten MEDICAL I Lavori edili MEDICAL
 PI_01.3 Grundriss 1.OG. I Pianta Piano 1


M: 1:50

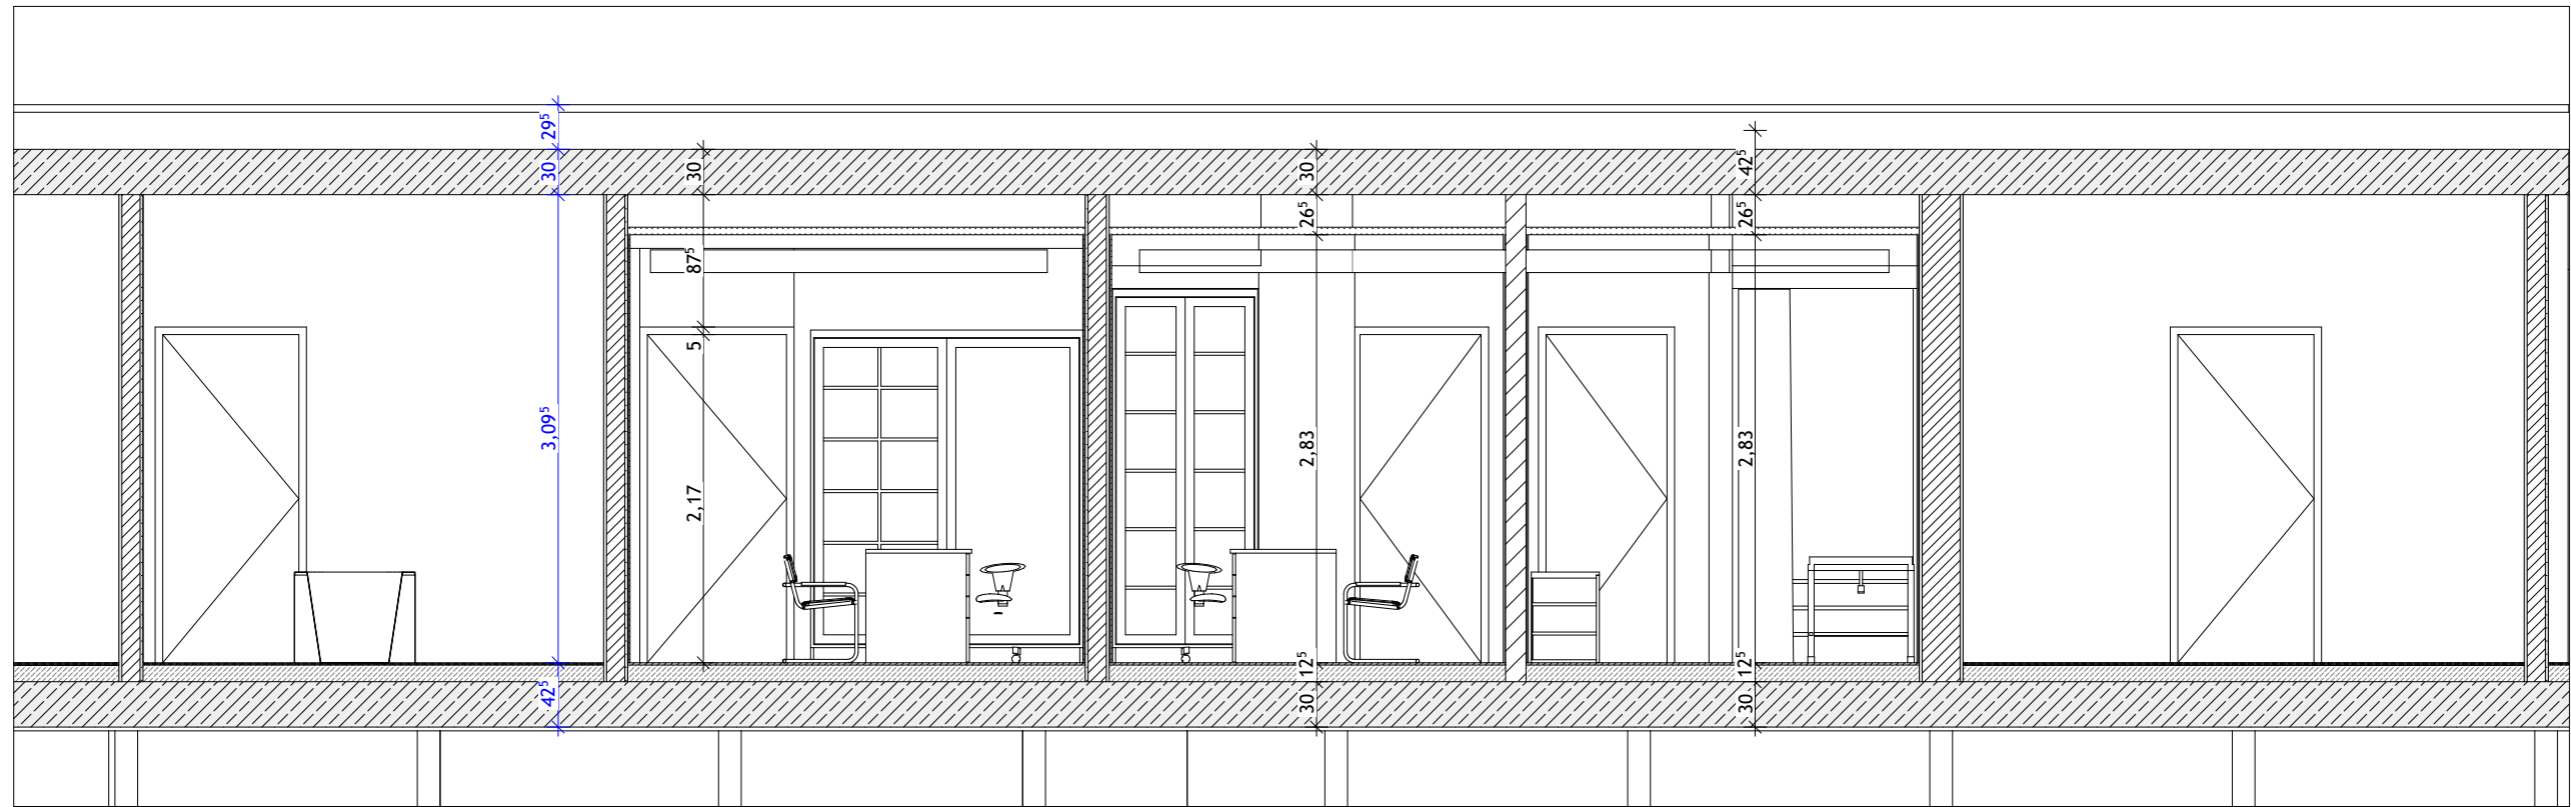

Schnitt S01_Ausführungsprojekt 1:50
 Sezione S01_Progetto esecutivo 1:50

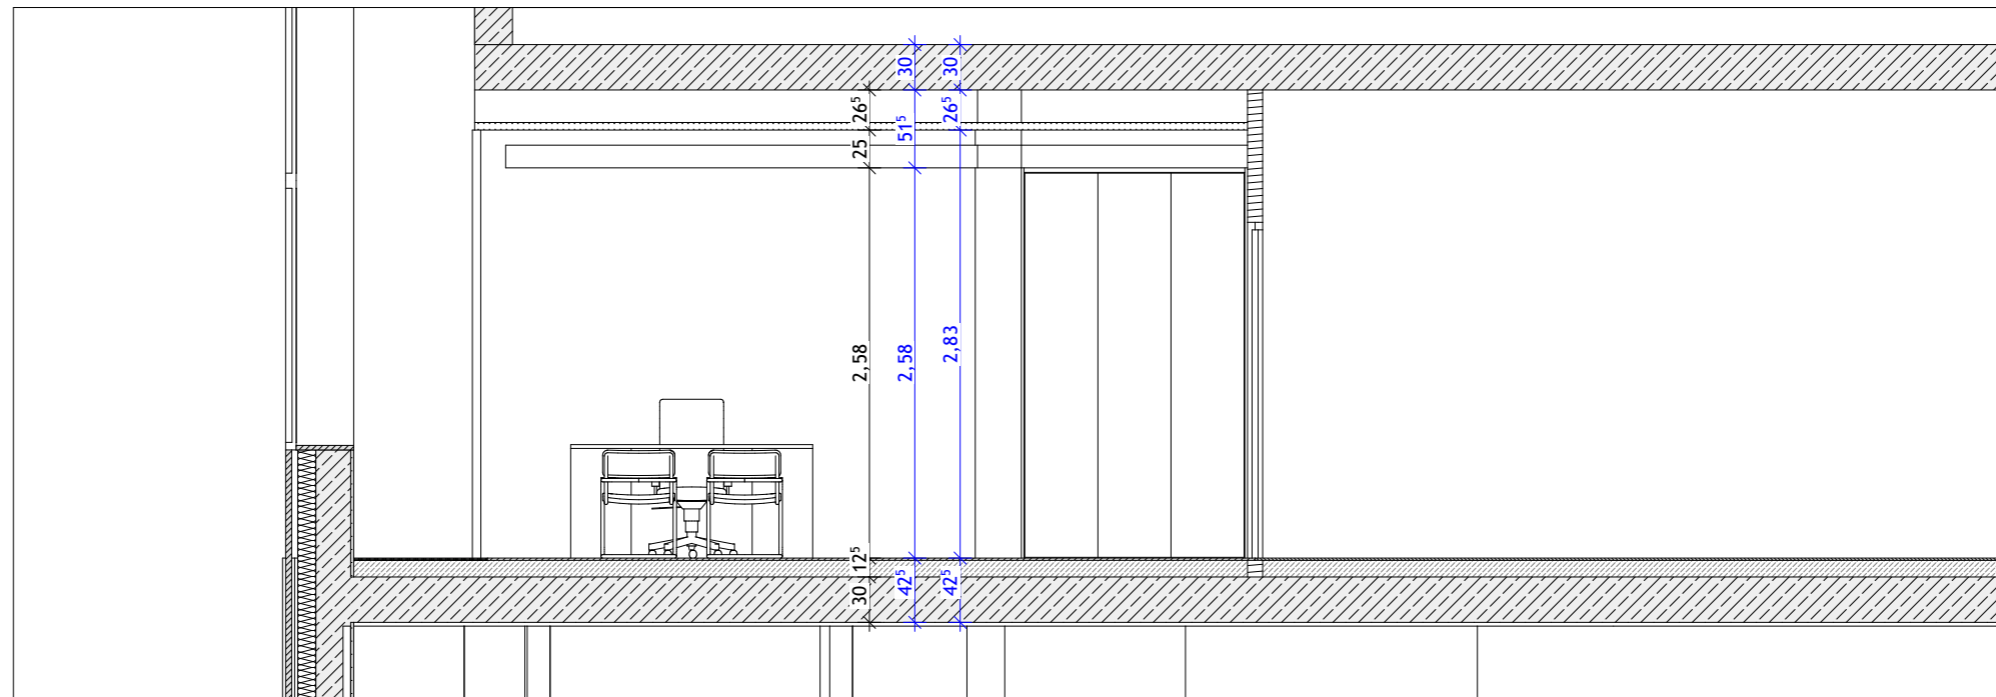

Schnitt S02_Ausführungsprojekt 1:50
 Sezione S02_Progetto esecutivo 1:50

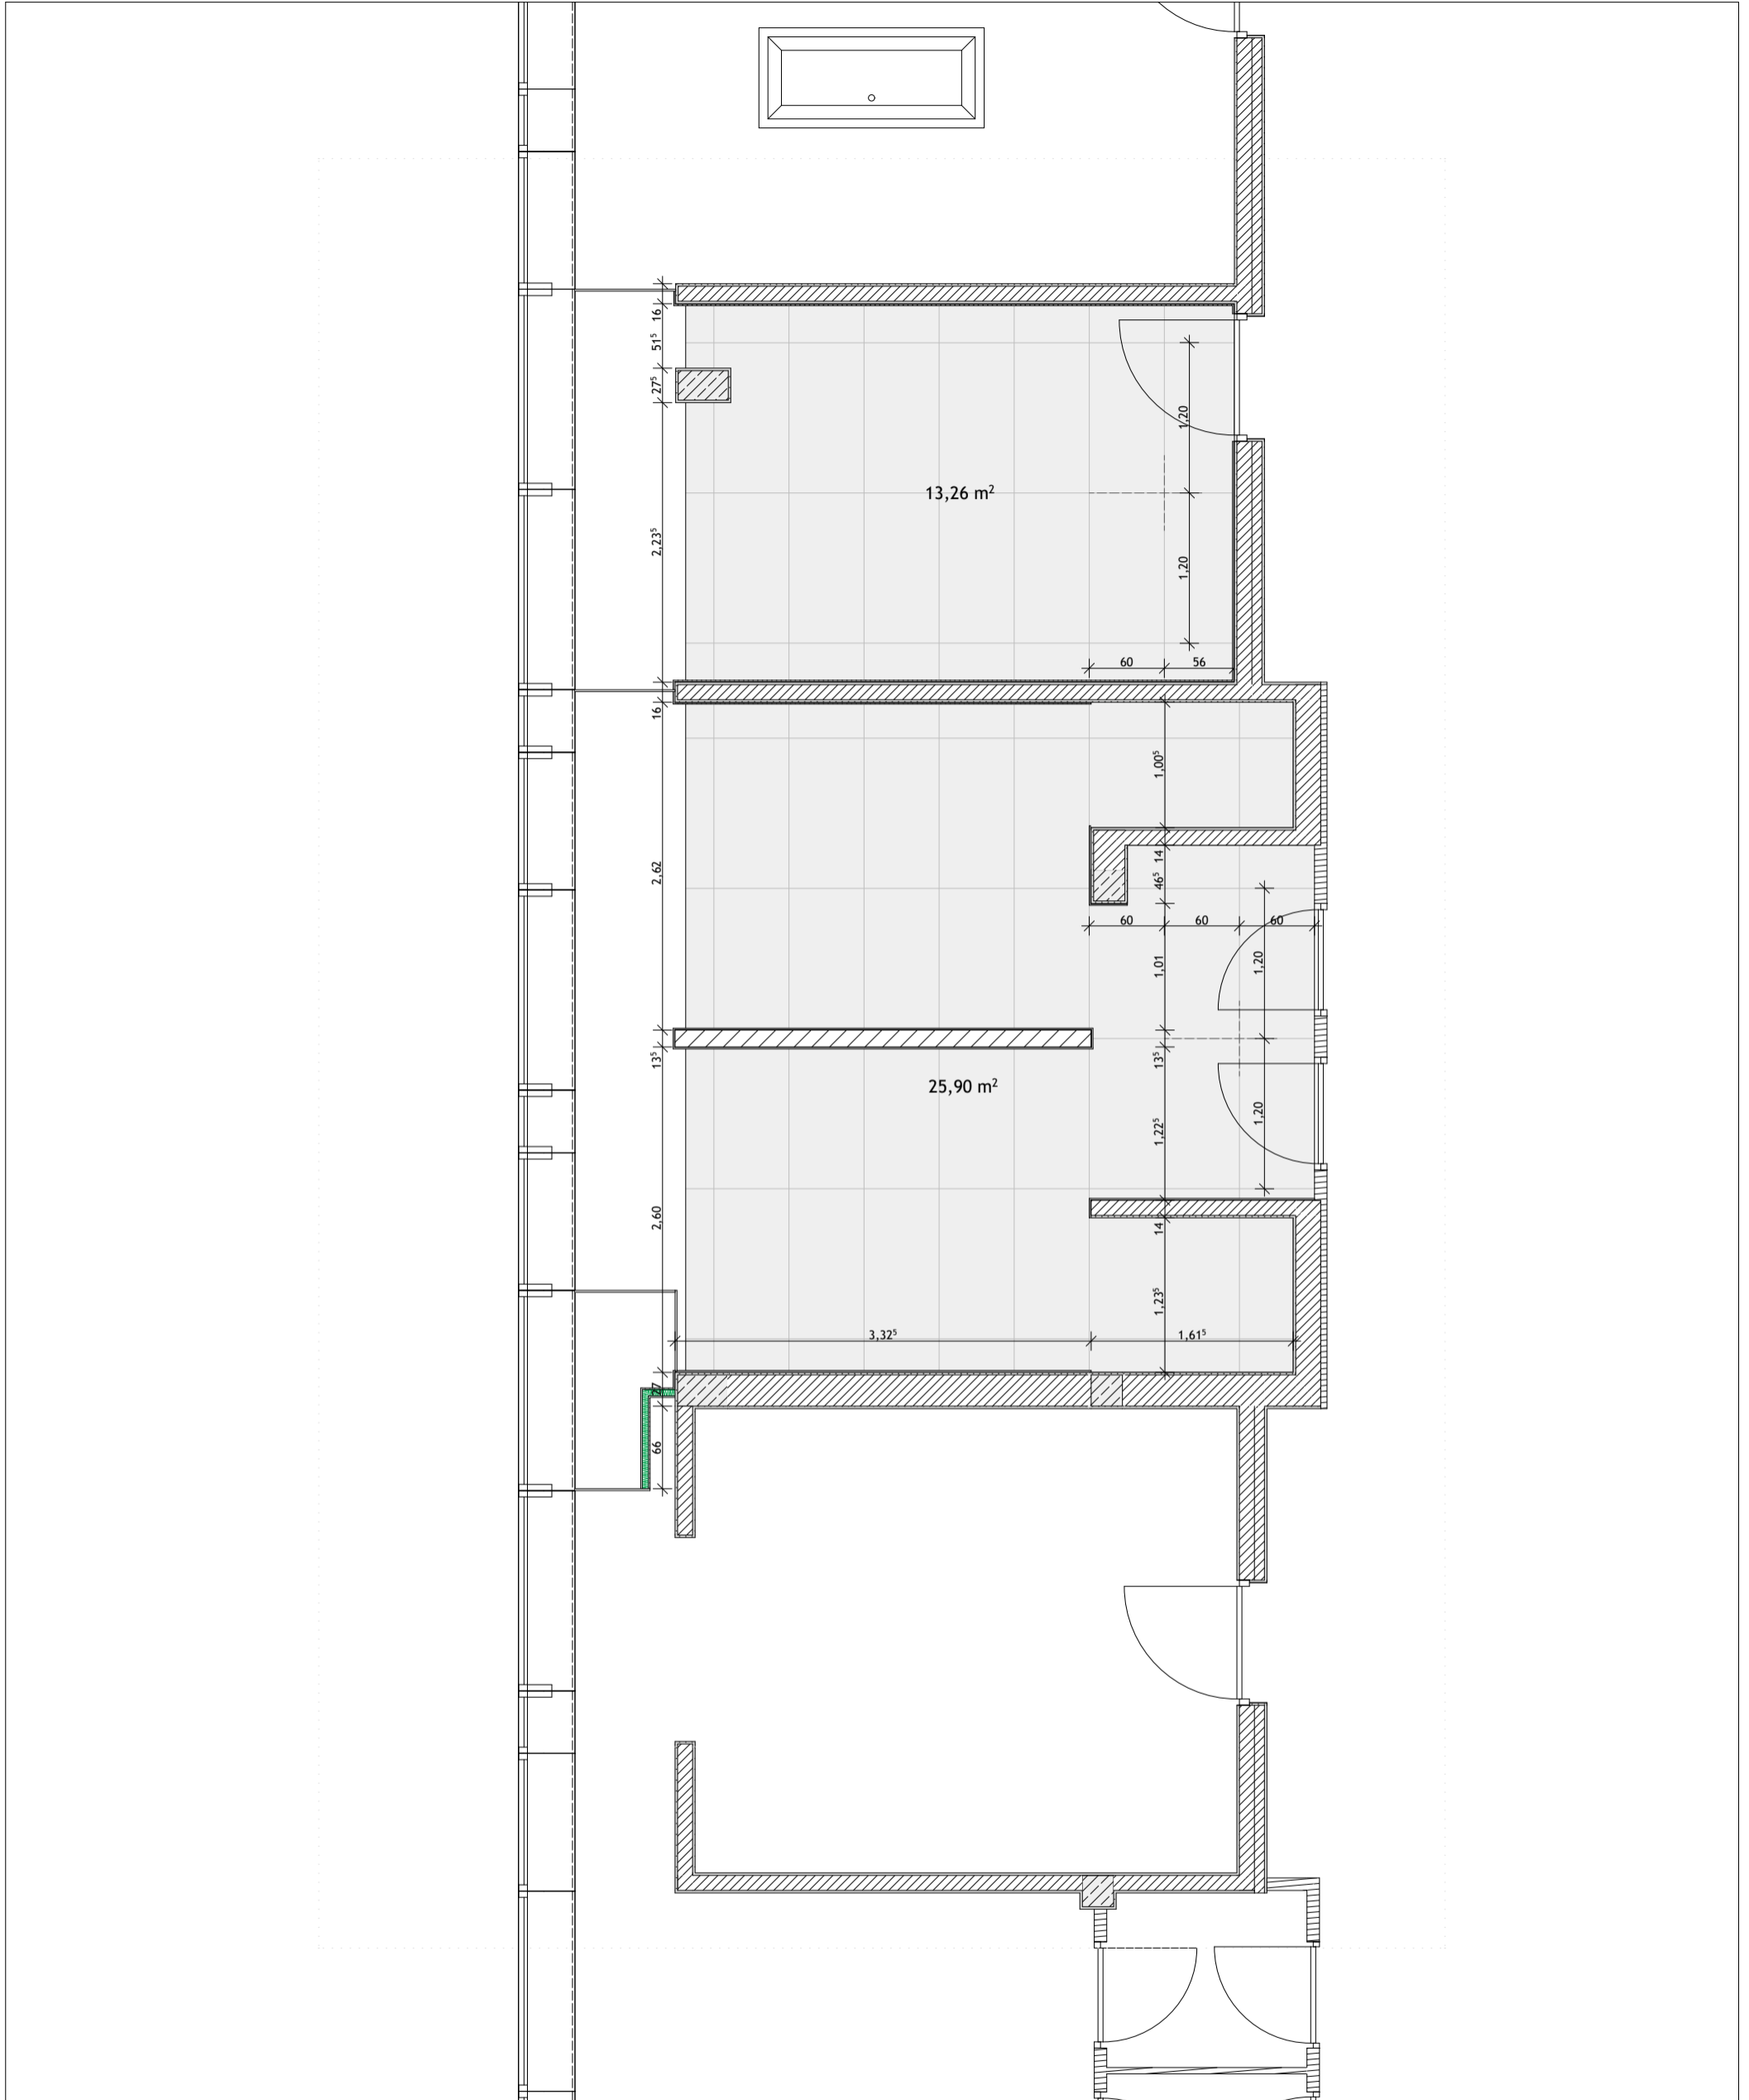

Grundriss 1.OG_Ausführungsprojekt 1:50
 Pianta P1_Progetto esecutivo 1:50

monovolume architecture + design monovolume architecture + design Cavourstraße 29 / Via Cavour 29 I-39100 Bozen / Bolzano studio +39 0471 050226 mail@monovolume.cc monovolume.cc	Therme Meran RESTAURIERUNGS- UND SANIERUNGSMAßNAHMEN "MEDICAL AREA" auf der B.P. 4046, K.G. Mais Thermenplatz 9, I-39012 Meran (BZ)	188 07/03/24
	Arch. Patrik Pedó Arch. Jury Anton Pobitzer Bauarbeiten MEDICAL I Lavori edili MEDICAL PI_01.5 Fertigböden 1.OG. I Pianta pavimenti P1	M: 1:50



monovolume
architecture + design

monovolume architecture + design
Cavourstraße 29 / Via Cavour 29
I-39100 Bozen / Bolzano

studio +39 0471 050226
mail@monovolume.cc
monovolume.cc

Arch. Patrik Pedó
Arch. Jury Anton Pobitzer

Therme Meran
RESTAURIERUNGS- UND SANIERUNGSMABNAHMEN
"MEDICAL AREA" auf der B.P. 4046, K.G. Mais
Thermenplatz 9, I-39012 Meran (BZ)

188

07/03/24

Bauarbeiten MEDICAL I Lavori edili MEDICAL
PI_01.6 Allgemeine Perspektive / Vista generale


WANNENRAUM | LOCALE VASCHE



HYDROMASSAGE | IDROMASSAGGIO



SOLARIUM | SOLARIUM

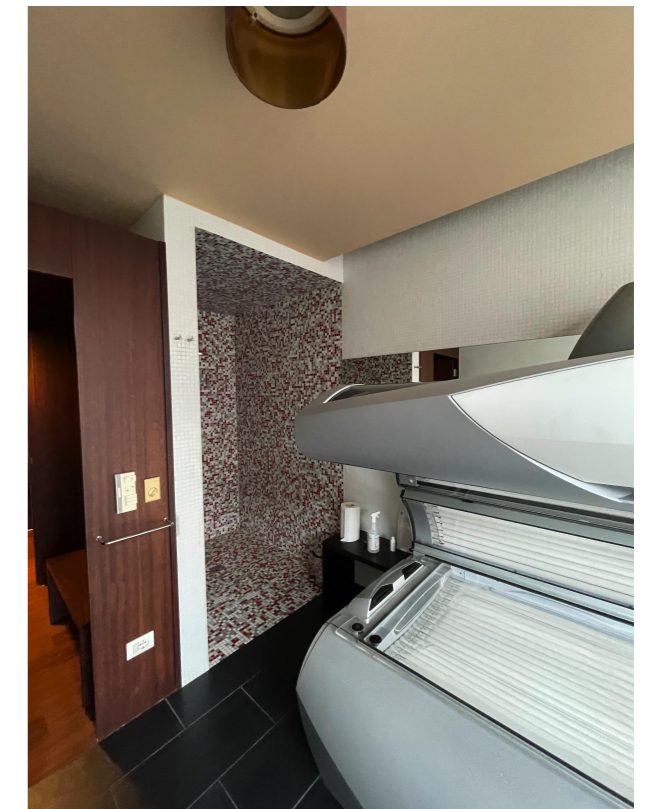

EINGANG SOLARIUM UND HYDROMASSAGE |
INGRESSO SOLARIUM ED IDROMASSAGGIO



monovolume
architecture + design
monovolume architecture + design
Cavourstraße 29 / Via Cavour 29
I-39100 Bozen / Bolzano
studio +39 0471 050226
mail@monovolume.cc
monovolume.cc

Arch. Patrik Pedó
Arch. Jury Anton Pobitzer


Therme Meran
RESTAURIERUNGS- UND SANIERUNGSMABNAHMEN
"MEDICAL AREA" auf der B.P. 4046, K.G. Mais
Thermenplatz 9, I-39012 Meran (BZ)

188

07/03/24

Bauarbeiten MEDICAL | Lavori edili MEDICAL
PI_01.7 Fotodokumentation | Fotodocumentazione

M:
1:13,33

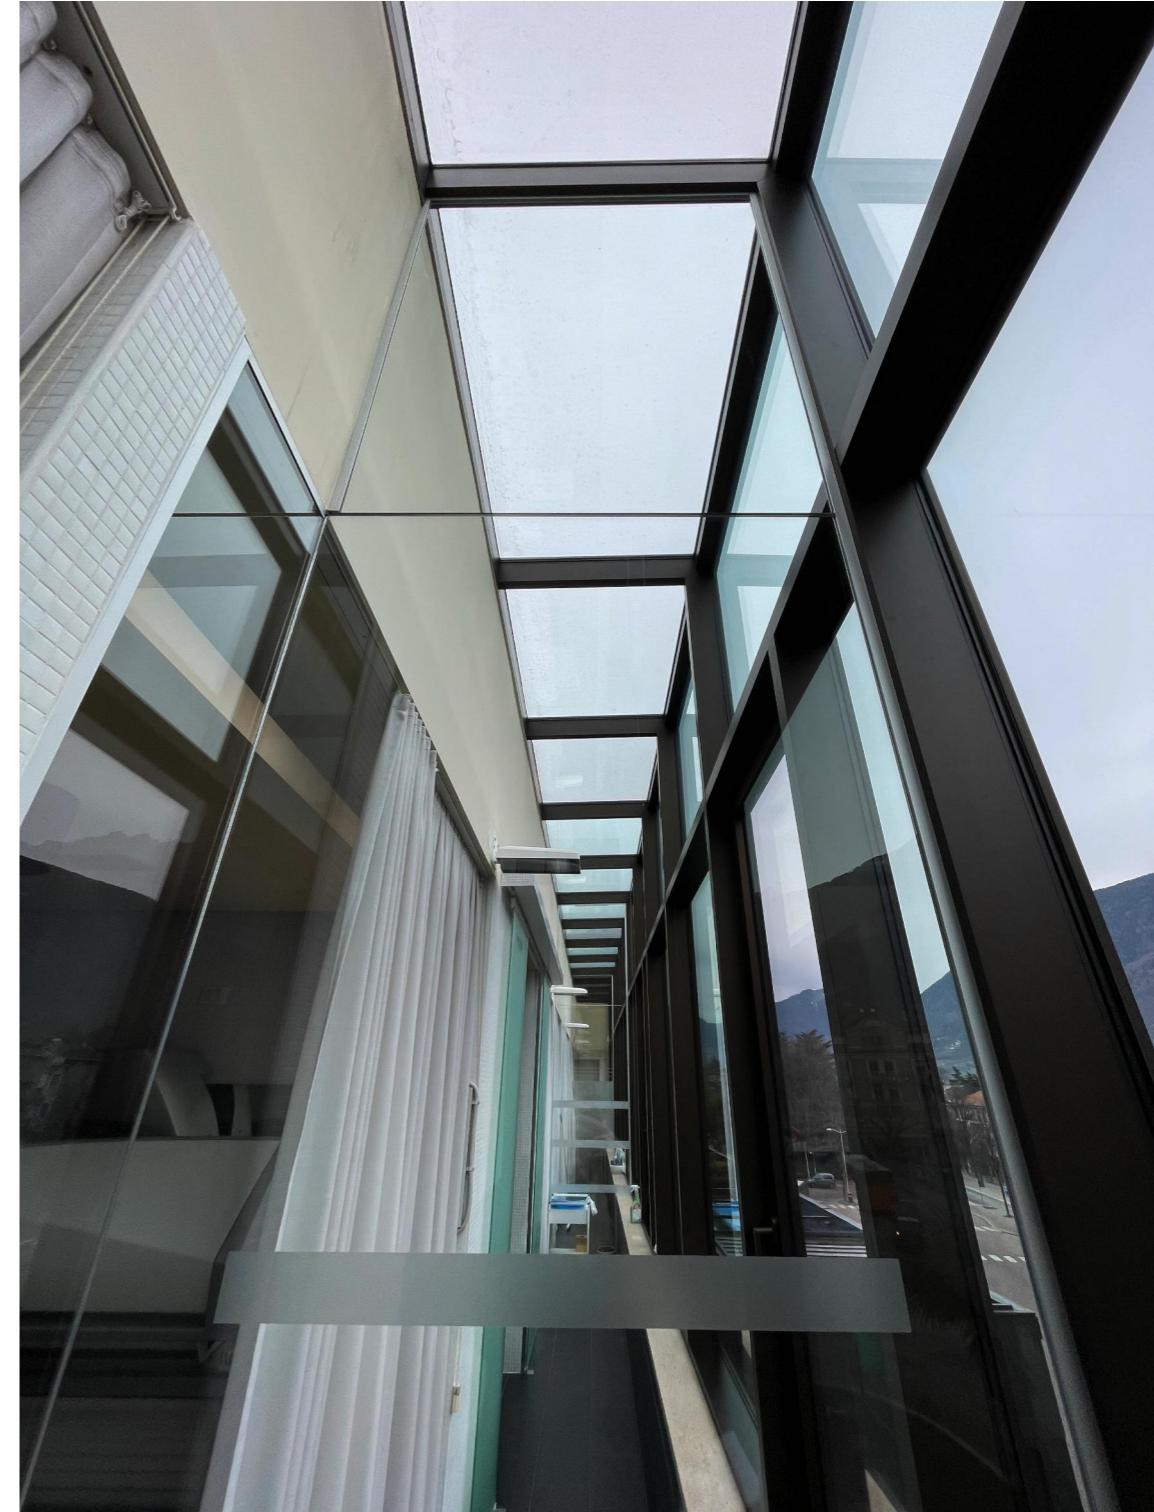

monovolume
architecture + design

monovolume architecture + design
Cavourstraße 29 / Via Cavour 29
I-39100 Bozen / Bolzano

studio +39 0471 050226
mail@monovolume.cc
monovolume.cc

Arch. Patrik Pedó
Arch. Jury Anton Pobitzer

Therme Meran
RESTAURIERUNGS- UND SANIERUNGSMABNAHMEN
"MEDICAL AREA" auf der B.P. 4046, K.G. Mais
Thermenplatz 9, I-39012 Meran (BZ)

188

07/03/24

Bauarbeiten MEDICAL I Lavori edili MEDICAL
PI_01.8 Bestehende Verglasung

M: 1:20